



展示壁	壁A	壁B	壁C、D	壁E	壁F	壁G	壁H	壁I	壁J	壁K	壁L	壁M	壁N	壁O	壁P	壁Q	壁R	壁S	壁T	壁U	壁V	壁W	Total
幅の長さ Width of walls (mm)	11,640 (3,840+7,800)	8,820	13,345	14,830	15,055	11,655	3,645	7,200	6,685 (4,465+2,200)	13,990 (8,560+5,430)	8,940	14,180 (742+13,438)	7,180	10,090	7,180	6,170 (5,405+765)	14,450	6,175	6,915	7,045	7,055	3,740	205,985mm

1階 メインギャラリー 1F Main Gallery	利用時間 10:00 - 19:00 ※ 応相談	会場面積 Place area	ギャラリーA Gallery A	ギャラリーB Gallery B	ギャラリーC Gallery C	ギャラリーD Gallery D	縮尺: 1/200 Scale	アーツ千代田 3331 〒101-0021 東京都千代田区外神田6丁目11-14 電話番号: 03-6803-2441 FAX: 03-6803-2442 メール: event@3331.jp お問い合わせ対応時間 10:00 - 19:00 (定休日: 木曜、日曜)	3331 Arts Chiyoda 6-11-14 Sotokanda Chiyoda-ku Tokyo 101-0021 TEL: 03-6803-2441 FAX: 03-6803-2442 E-Mail: event@3331.jp Reception hours 10:00 - 19:00 (Closed: Thu, Sun)	3331 ARTS CYO date: 2022/04/28
	Utilization time 10:00-19:00 ※ negotiable	電気容量 Electric capacity	102㎡	89㎡	102㎡	102㎡	単位: mm Units			


ギャラリーC_1

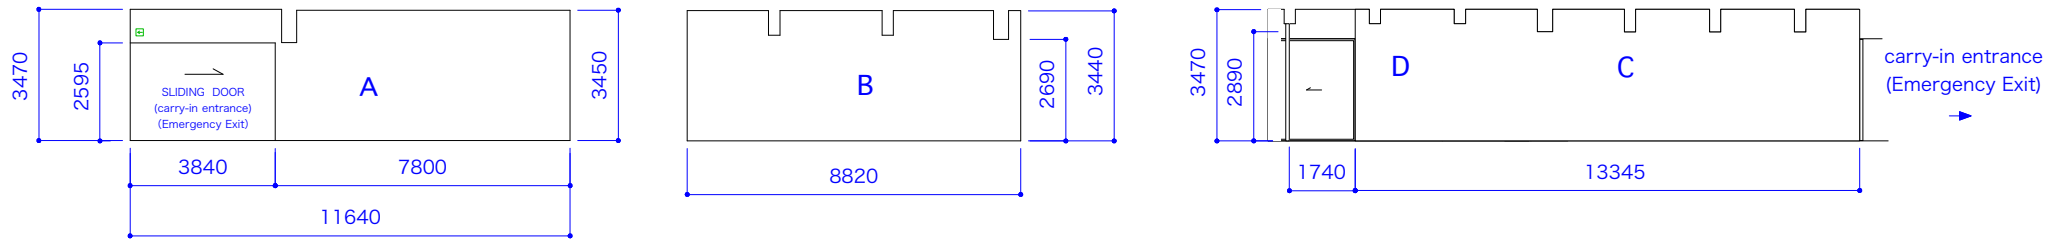


ギャラリーC_2

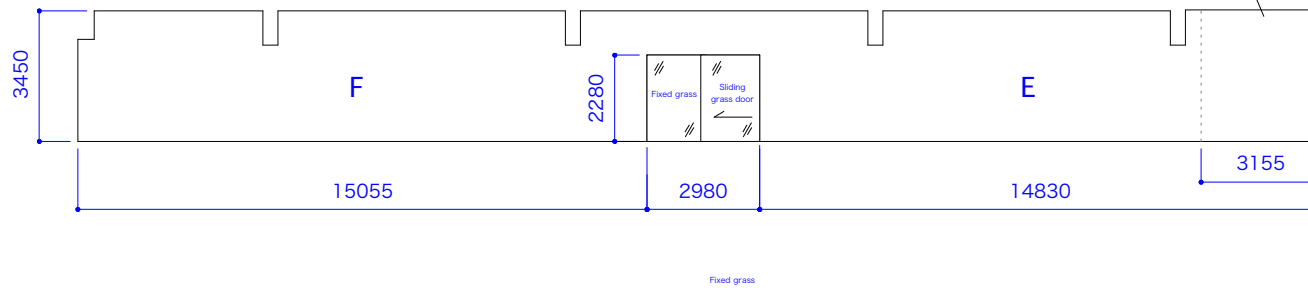


ギャラリーC_3

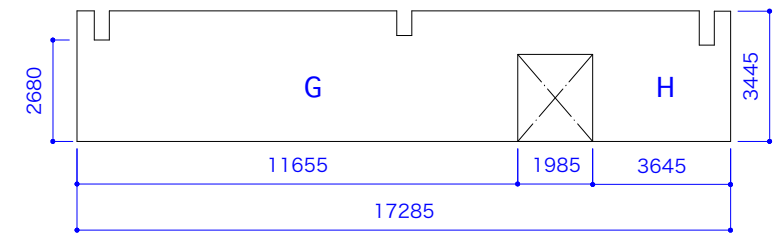


ギャラリーD

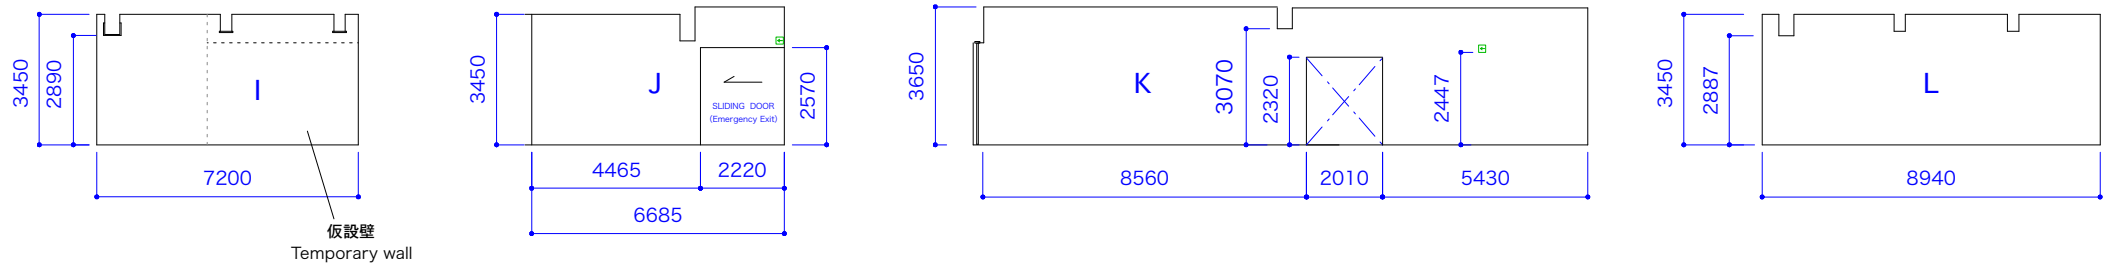

1階 メインギャラリー C、D 断面図 1F Main Gallery C、D Section	利用時間 10:00 - 19:00 ※ 応相談	ギャラリーA Gallery A	ギャラリーB Gallery B	ギャラリーC Gallery C	ギャラリーD Gallery D	縮尺: 1/200 Scale	アーツ千代田 3331 〒101-0021 東京都千代田区外神田6丁目11-14 電話番号: 03-6803-2441 FAX: 03-6803-2442 メール: event@3331.jp お問い合わせ対応時間 10:00 - 19:00 (定休日: 木曜、日曜)	3331 Arts Chiyoda 6-11-14 Sotokanda Chiyoda-ku Tokyo 101-0021 TEL: 03-6803-2441 FAX: 03-6803-2442 E-Mail: event@3331.jp Reception hours 10:00 - 19:00 (Closed: Thu, Sun)	 3331 ARTS CYD date: 2022/04/28
	会場面積 Place area	102㎡	89㎡	102㎡	102㎡	単位: mm Units			
	電気容量 Electric capacity	40A	40A	40A	40A				


壁の寸法図

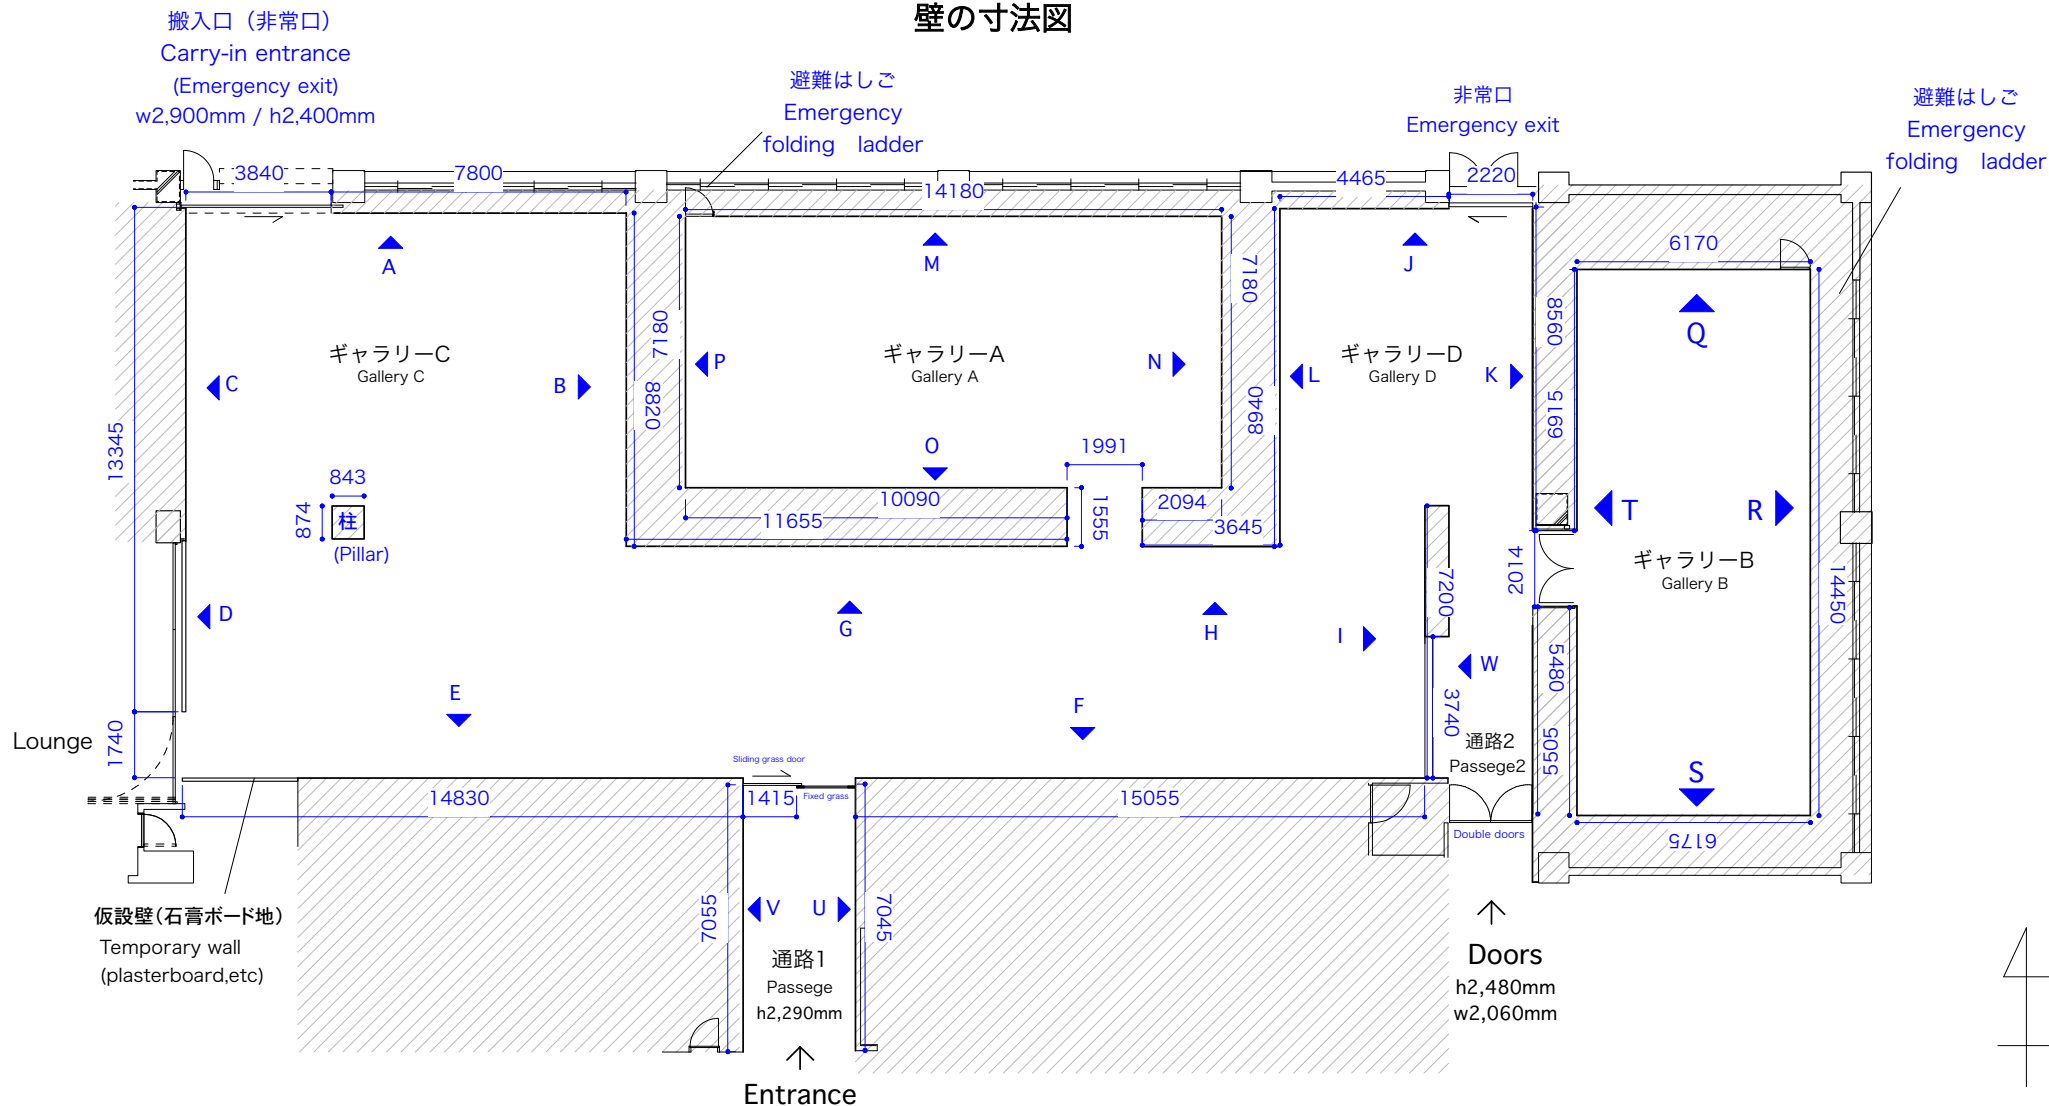

展示壁	壁A	壁B	壁C、D	壁E	壁F	壁G	壁H	壁I	壁J	壁K	壁L	壁M	壁N	壁O	壁P	壁Q	壁R	壁S	壁T	壁U	壁V	壁W	Total
幅の長さ Width of walls (mm)	11,640 (3,840+7,800)	8,820	13,345	14,830	15,055	11,655	3,645	7,200	6,685 (4,465+2,200)	13,990 (8,560+5,430)	8,940	14,180 (742+13,438)	7,180	10,090	7,180	6,170 (5,405+765)	14,450	6,175	6,915	7,045	7,055	3,740	205,985mm

1階 メインギャラリー 1F Main Gallery	利用時間 10:00 - 19:00 ※ 応相談	会場面積 Place area	ギャラリーA Gallery A	ギャラリーB Gallery B	ギャラリーC Gallery C	ギャラリーD Gallery D	縮尺: 1/200 Scale	アーツ千代田 3331 〒101-0021 東京都千代田区外神田6丁目11-14 電話番号: 03-6803-2441 FAX: 03-6803-2442 メール: event@3331.jp お問い合わせ対応時間 10:00 - 19:00 (定休日: 木曜、日曜)	3331 Arts Chiyoda 6-11-14 Sotokanda Chiyoda-ku Tokyo 101-0021 TEL: 03-6803-2441 FAX: 03-6803-2442 E-Mail: event@3331.jp Reception hours 10:00 - 19:00 (Closed: Thu,Sun)	3331 ARTS CYO date: 2022/04/28
	Utilization time 10:00-19:00 ※ negotiable	電気容量 Electric capacity	102㎡	89㎡	102㎡	102㎡	単位: mm Units			


電気・コンセント配置図

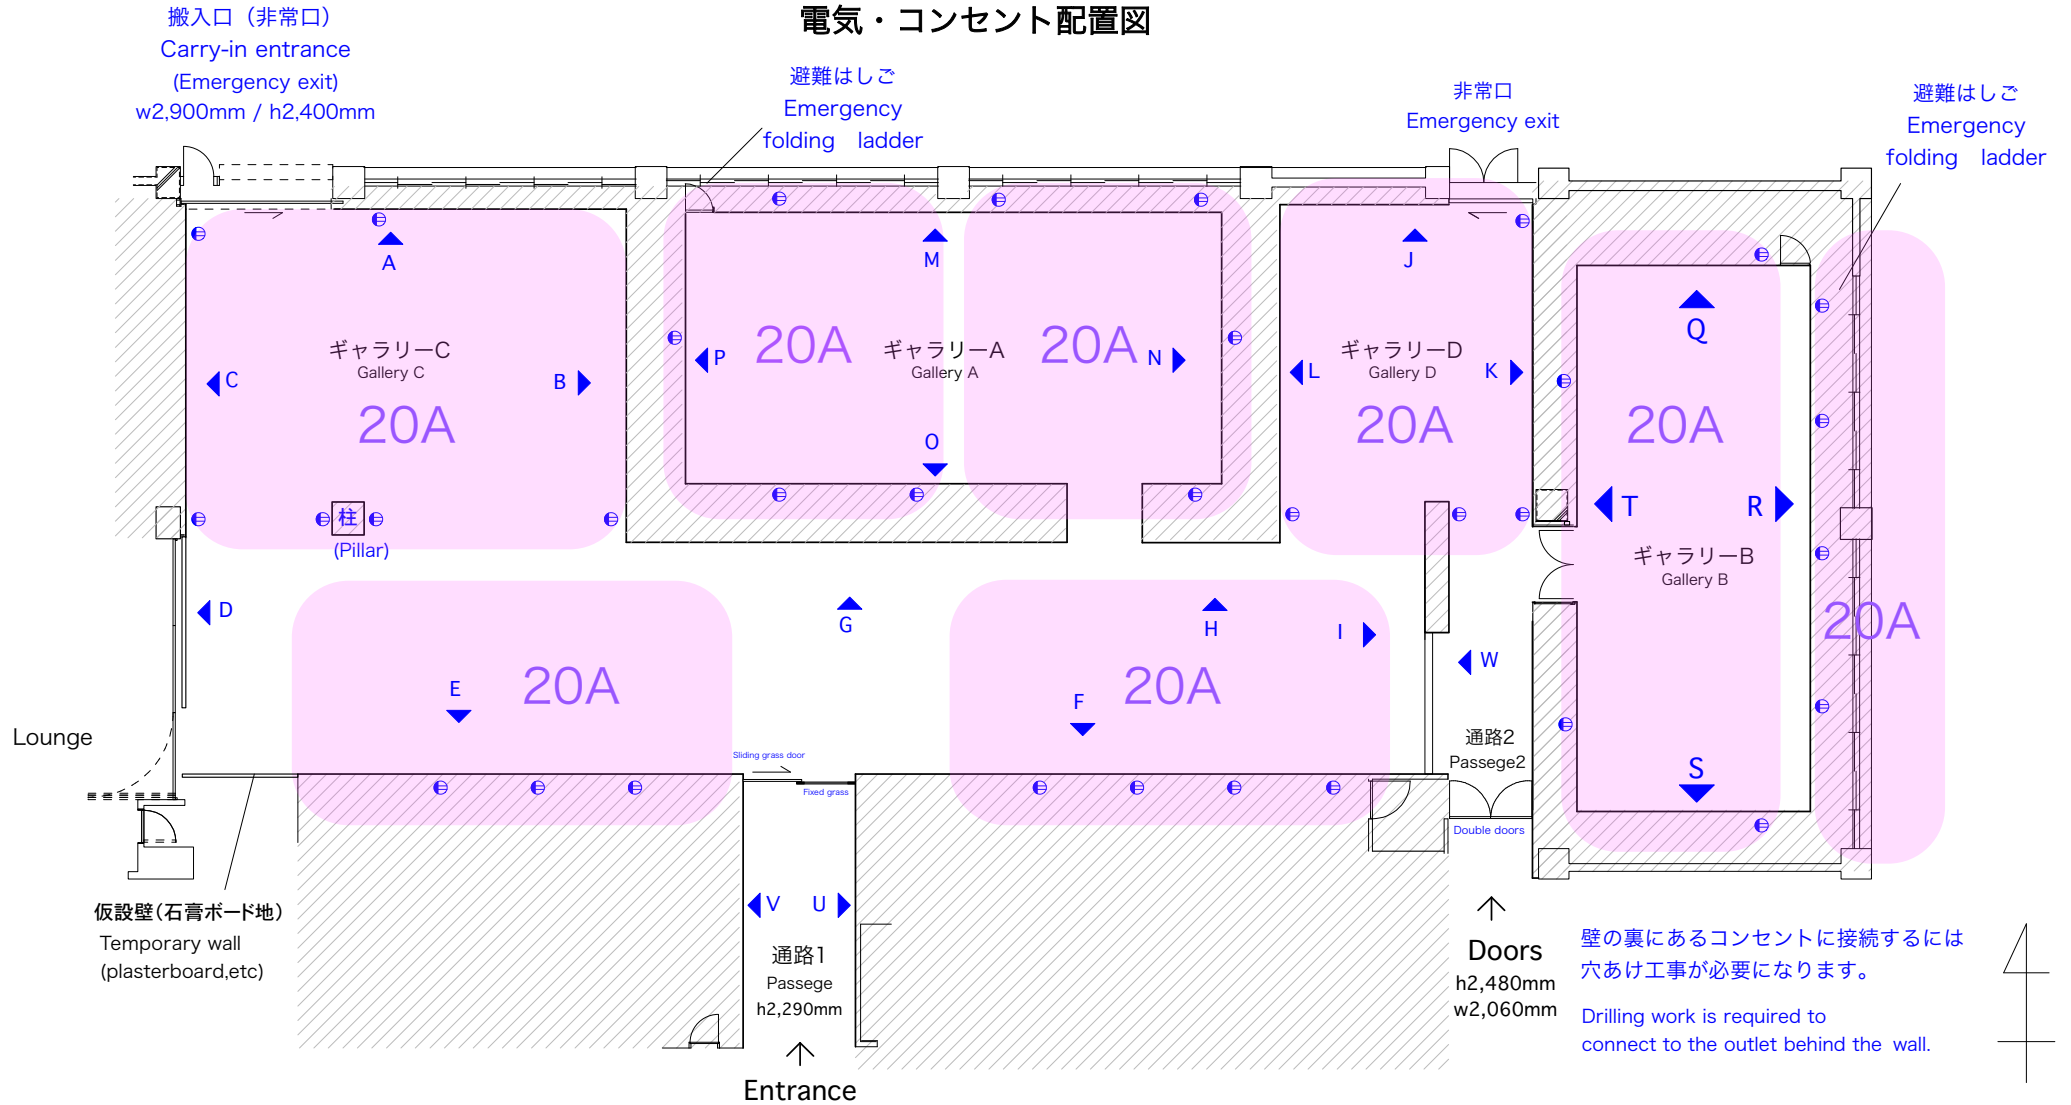

展示壁	壁A	壁B	壁C、D	壁E	壁F	壁G	壁H	壁I	壁J	壁K	壁L	壁M	壁N	壁O	壁P	壁Q	壁R	壁S	壁T	壁U	壁V	壁W	Total
幅の長さ Width of walls (mm)	11,640 (3,840+7,800)	8,820	13,345	14,830	15,055	11,655	3,645	7,200	6,685 (4,465+2,200)	13,990 (8,560+5,430)	8,940	14,180 (742+13,438)	7,180	10,090	7,180	6,170 (5,405+765)	14,450	6,175	6,915	7,045	7,055	3,740	205,985mm

1階 メインギャラリー 1F Main Gallery	利用時間 10:00 - 19:00 ※ 応相談 Utilization time 10:00-19:00 ※ negotiable	会場面積 Place area	ギャラリー-A Gallery A	ギャラリー-B Gallery B	ギャラリー-C Gallery C	ギャラリー-D Gallery D	縮尺: 1/200 Scale	アーツ千代田 3331 〒101-0021 東京都千代田区外神田6丁目11-14 電話番号: 03-6803-2441 FAX: 03-6803-2442 メール: event@3331.jp お問い合わせ対応時間 10:00 - 19:00 (定休日: 木曜、日曜)	3331 Arts Chiyoda 6-11-14 Sotokanda Chiyoda-ku Tokyo 101-0021 TEL: 03-6803-2441 FAX: 03-6803-2442 E-Mail: event@3331.jp Reception hours 10:00 - 19:00 (Closed: Thu,Sun)	3331 ARTS CYO date: 2022/04/28
	電気容量 Electric capacity	102㎡	89㎡	102㎡	102㎡	単位: mm Units				

梁下の高さ見本図

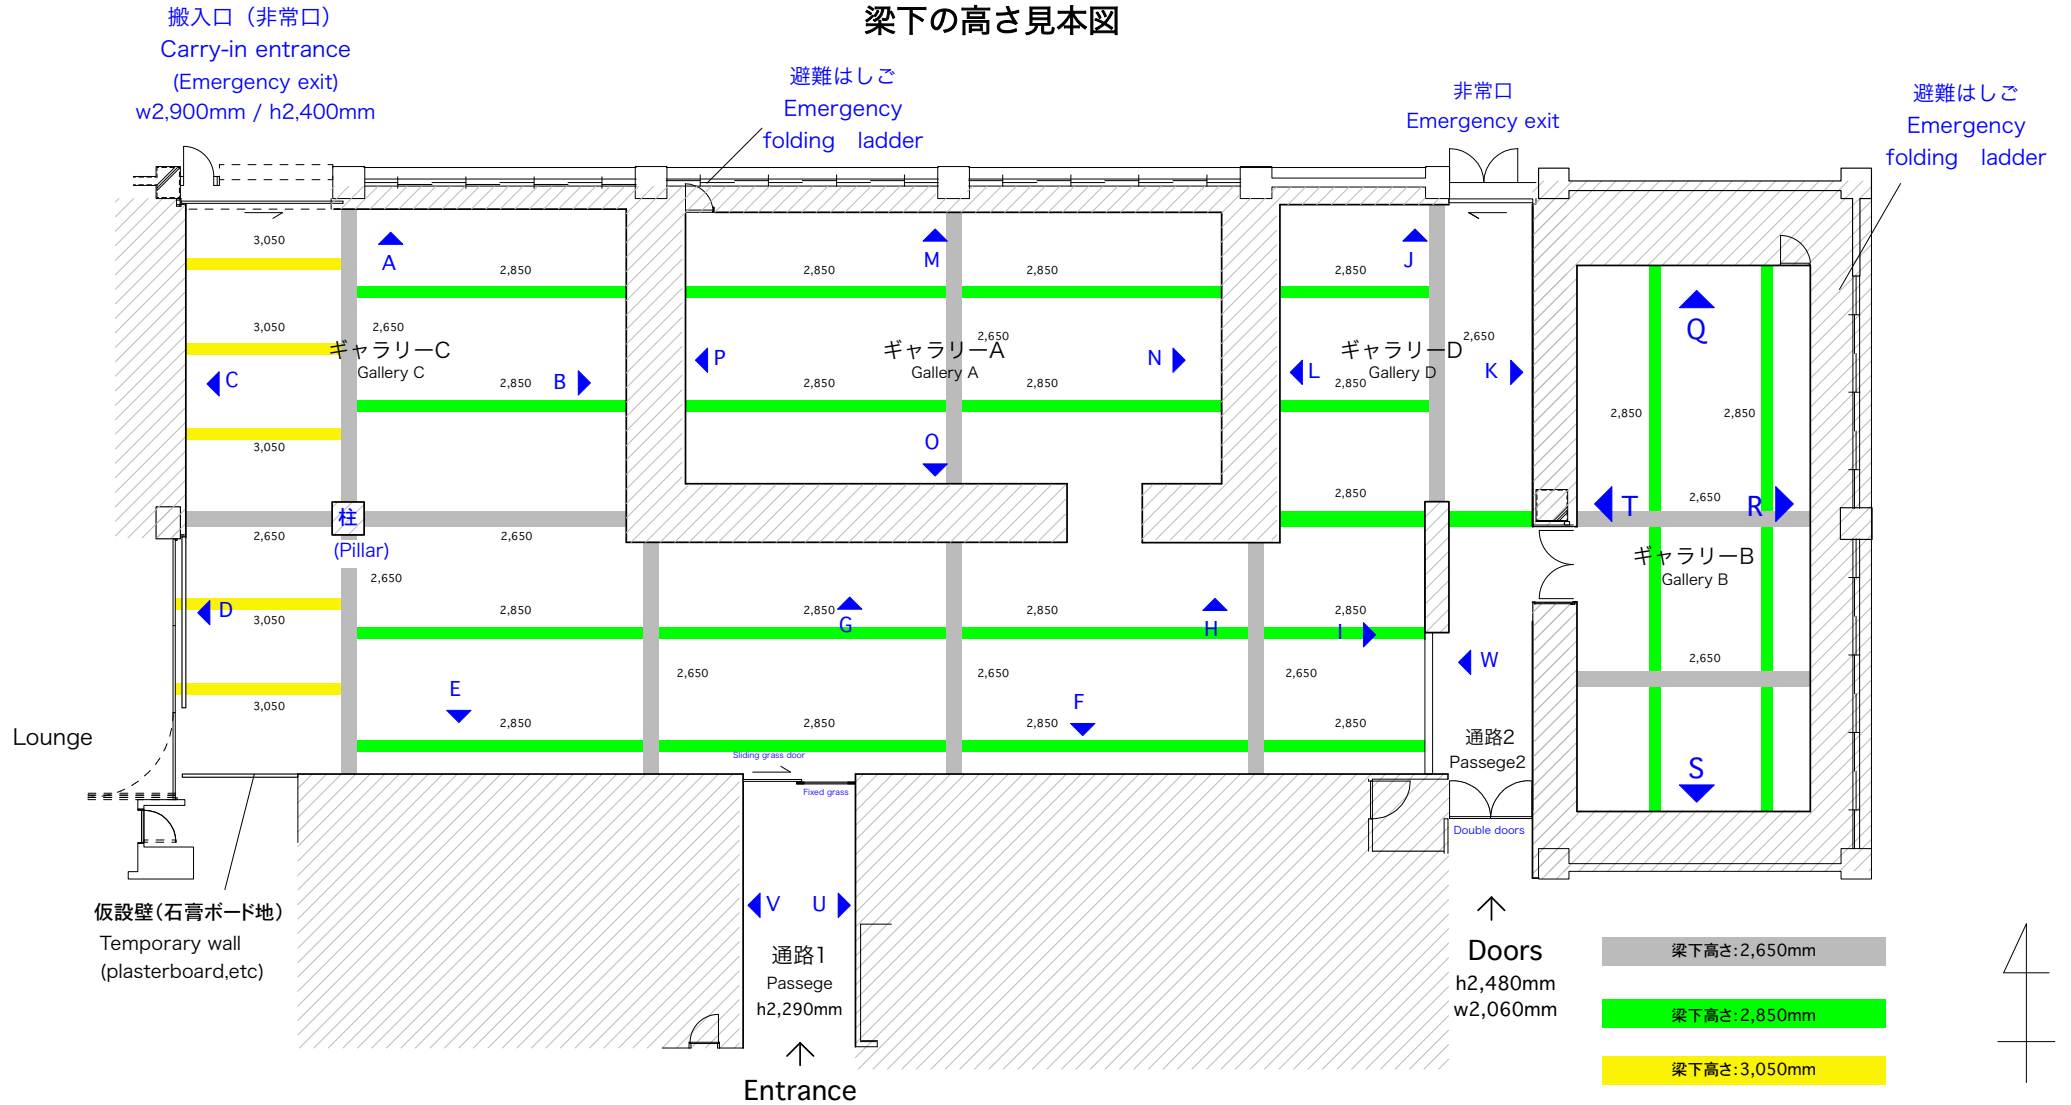

展示壁	壁A	壁B	壁C、D	壁E	壁F	壁G	壁H	壁I	壁J	壁K	壁L	壁M	壁N	壁O	壁P	壁Q	壁R	壁S	壁T	壁U	壁V	壁W	Total
幅の長さ Width of walls (mm)	11,640 (3,840+7,800)	8,820	13,345	14,830	15,055	11,655	3,645	7,200	6,685 (4,465+2,200)	13,990 (8,560+5,430)	8,940	14,180 (742+13,438)	7,180	10,090	7,180	6,170 (5,405+765)	14,450	6,175	6,915	7,045	7,055	3,740	205,985mm

1階 メインギャラリー 1F Main Gallery	利用時間 10:00 - 19:00 ※ 応相談	会場面積 Place area	ギャラリーA Gallery A	ギャラリーB Gallery B	ギャラリーC Gallery C	ギャラリーD Gallery D	縮尺: 1/200 Scale	アーツ千代田 3331 〒101-0021 東京都千代田区外神田6丁目11-14 電話番号: 03-6803-2441 FAX: 03-6803-2442 メール: event@3331.jp お問い合わせ対応時間 10:00 - 19:00 (定休日: 木曜、日曜)	3331 Arts Chiyoda 6-11-14 Sotokanda Chiyoda-ku Tokyo 101-0021 TEL: 03-6803-2441 FAX: 03-6803-2442 E-Mail: event@3331.jp Reception hours 10:00 - 19:00 (Closed: Thu, Sun)	3331 ARTS CYO date: 2022/04/28
	Utilization time 10:00-19:00 ※ negotiable	電気容量 Electric capacity	102㎡	89㎡	102㎡	102㎡	単位: mm Units			